


■鉄道施設設計画概要について

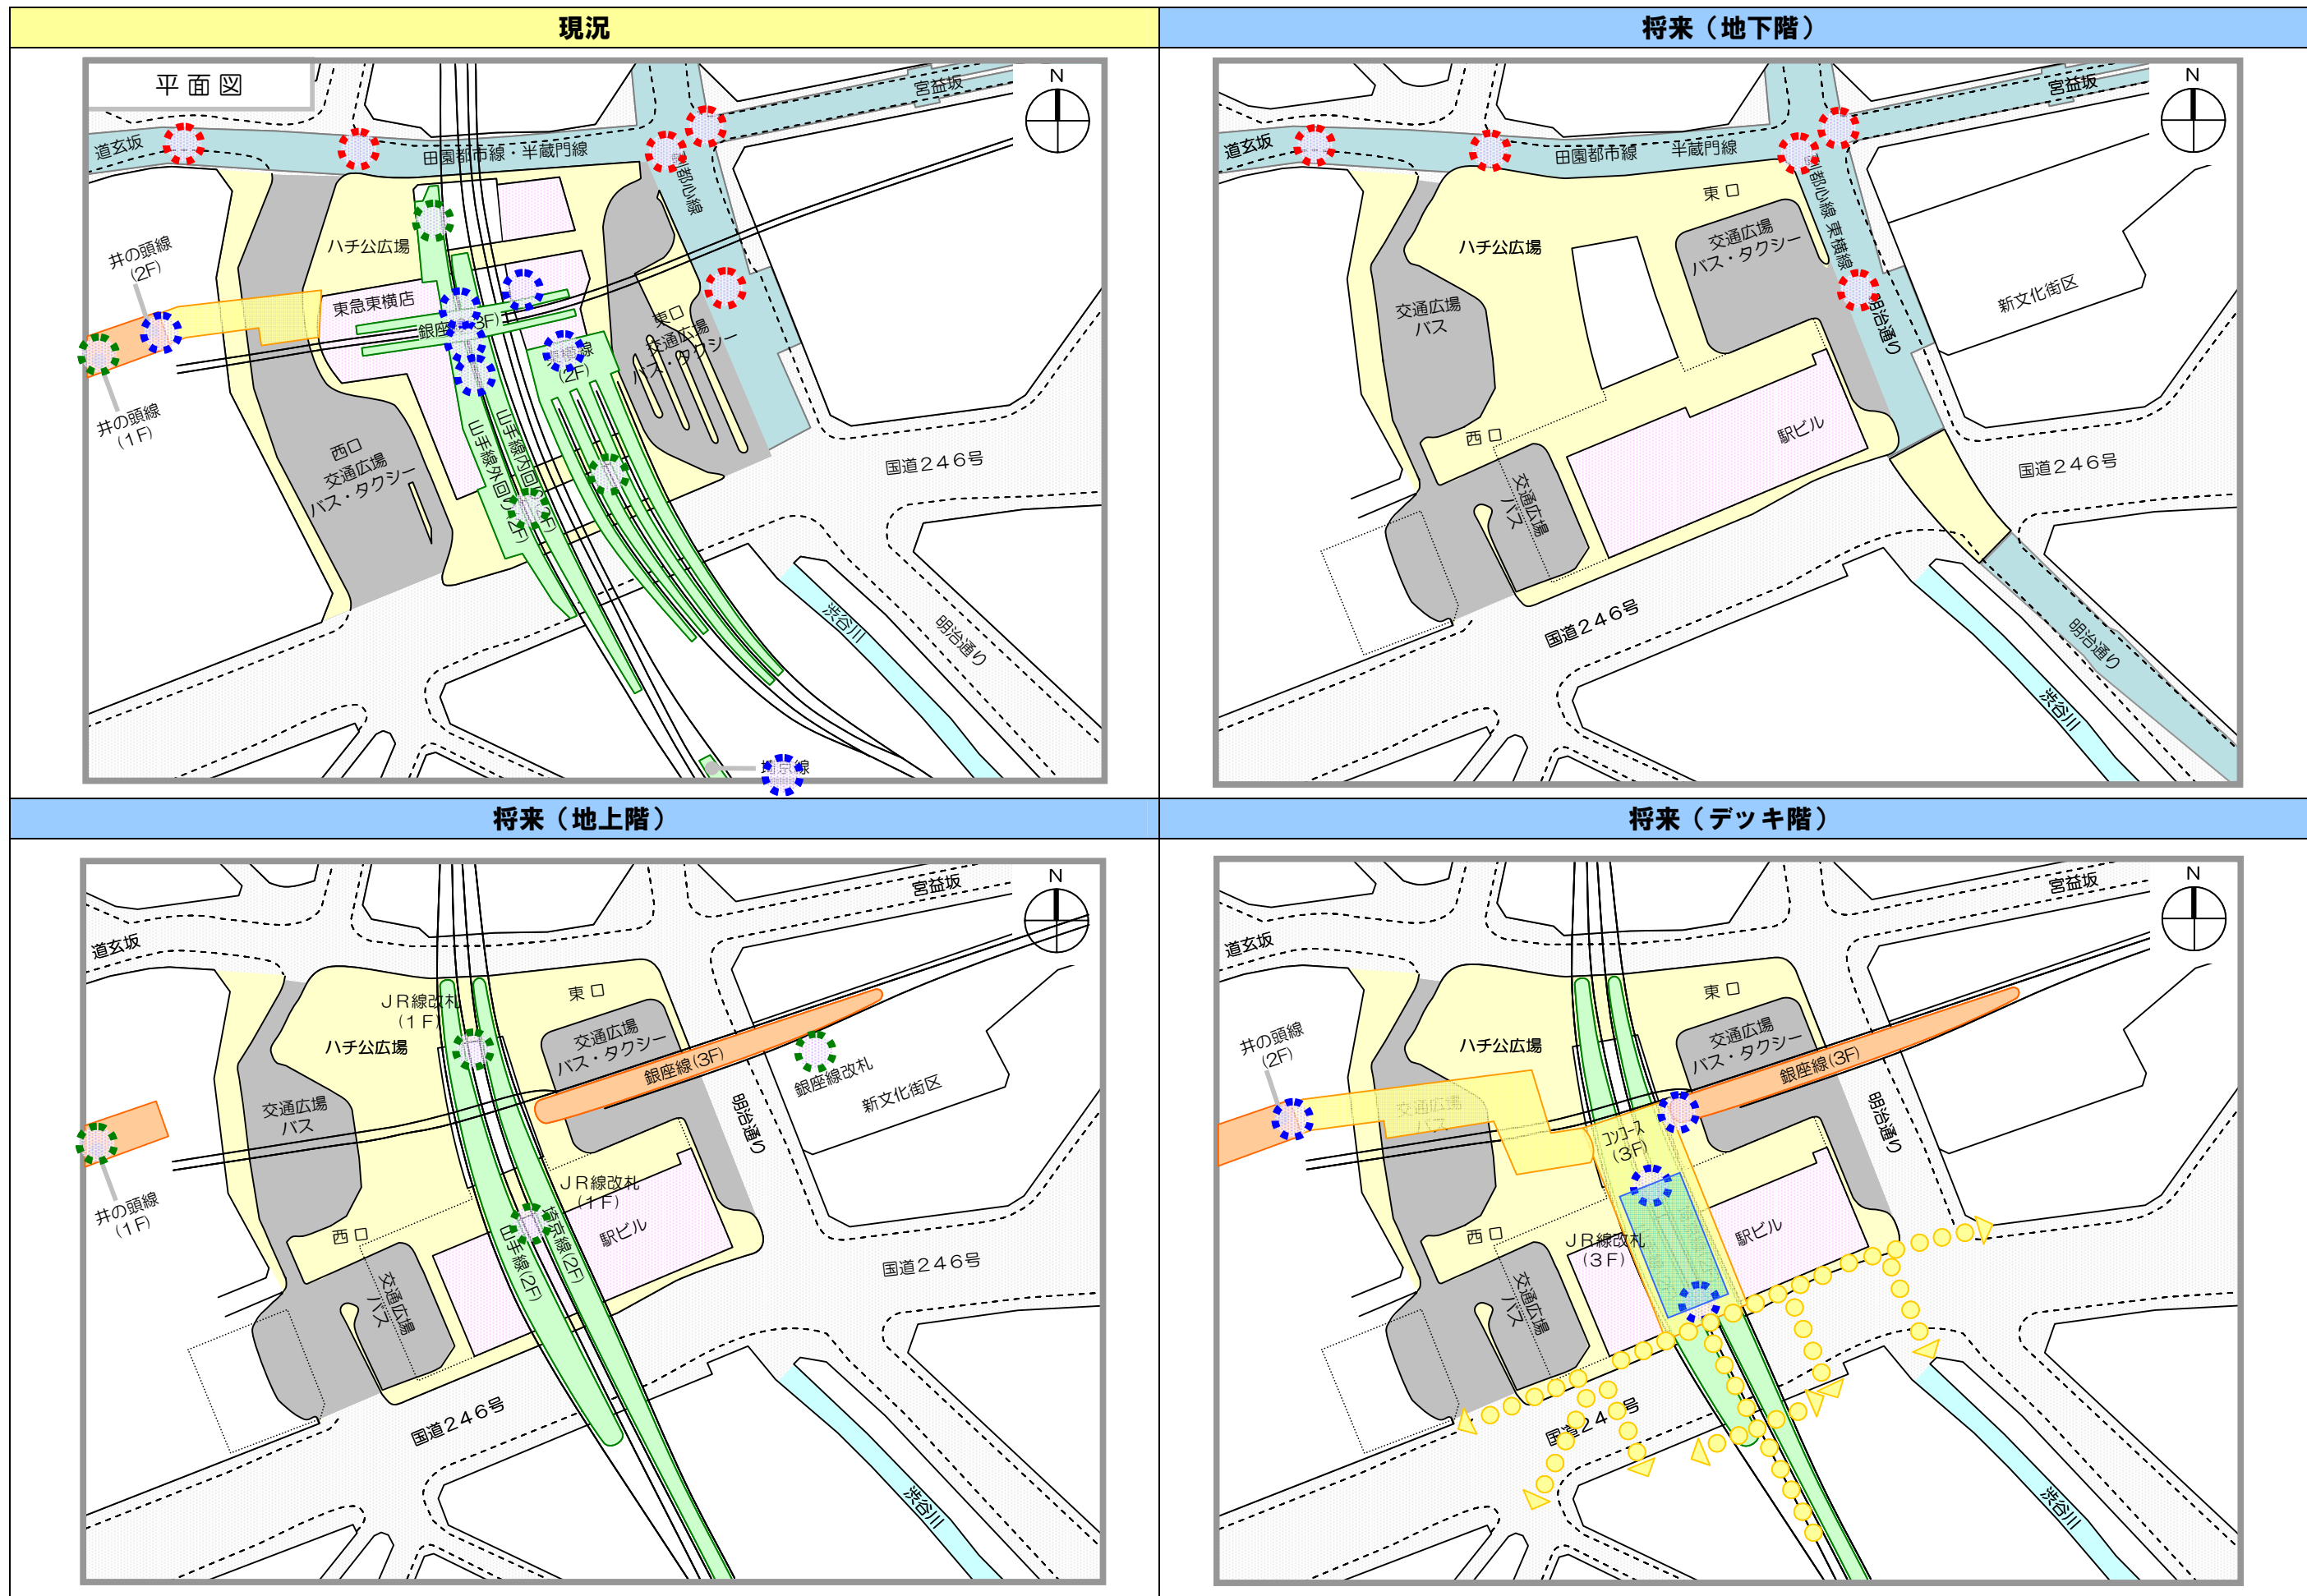

● 改札 (G/L) ● 改札 (2F, 3F) ● 改札 (地下)